

COMUNE DI MISANO ADRIATICO
PROVICIA DI RIMINI

OGGETTO : **Elaborato grafico per Accordo Operativo (art. 38 della L.R. 24/2017)**
Immobili ad uso albergo, pubblico esercizio e commerciale da
demolire parzialmente e ricostruire ad uso commerciale in via
Adriatica n. 50-52-54-56

TAVOLA: 4/C

Edifici preesistenti (sala da gioco) scala 1:100

PROPRIETA' :
FOGLIO 9 - P.LLA 2099

PRECEDENTI EDILIZI:
- Concessione E. del 23/03/1996 prot. n. 13625 e var. (P.E 5028)
- Permesso di C. n. 17 del 23/04/2014.
- SCIA del 04/11/2014 prot. n. 17953 e var.
- CILA del 12/03/2018 prot. n. 5847/SUAP
PROPRIETA' Soc. EDIL MARE S.n.c. di BRONZETTI & C. - CILA del 21/06/2018 prot. n. 15399 e stato finale

PROGETTO ARCHITETTONICO :
Ing. ENRICO MAGNANI
C.F. MGN NRC 72M05 H294 R
Viale Repubblica n. 96 - 47843 Misano Adriatico
pec: enrico.magnani2@ingpec.eu

Timbro e Firma



Ing. Enrico Magnani
F.to Digitalmente


Misano Adriatico, Ottobre 2025

Questo elaborato non può essere riprodotto né utilizzato se non per il solo lavoro al quale è intestato. Restano riservati i diritti d'autore conformemente alle leggi.


ESTRATTO DI MAPPA - SCALA 1:2000




FOGLIO 9 - P.LLA 2099

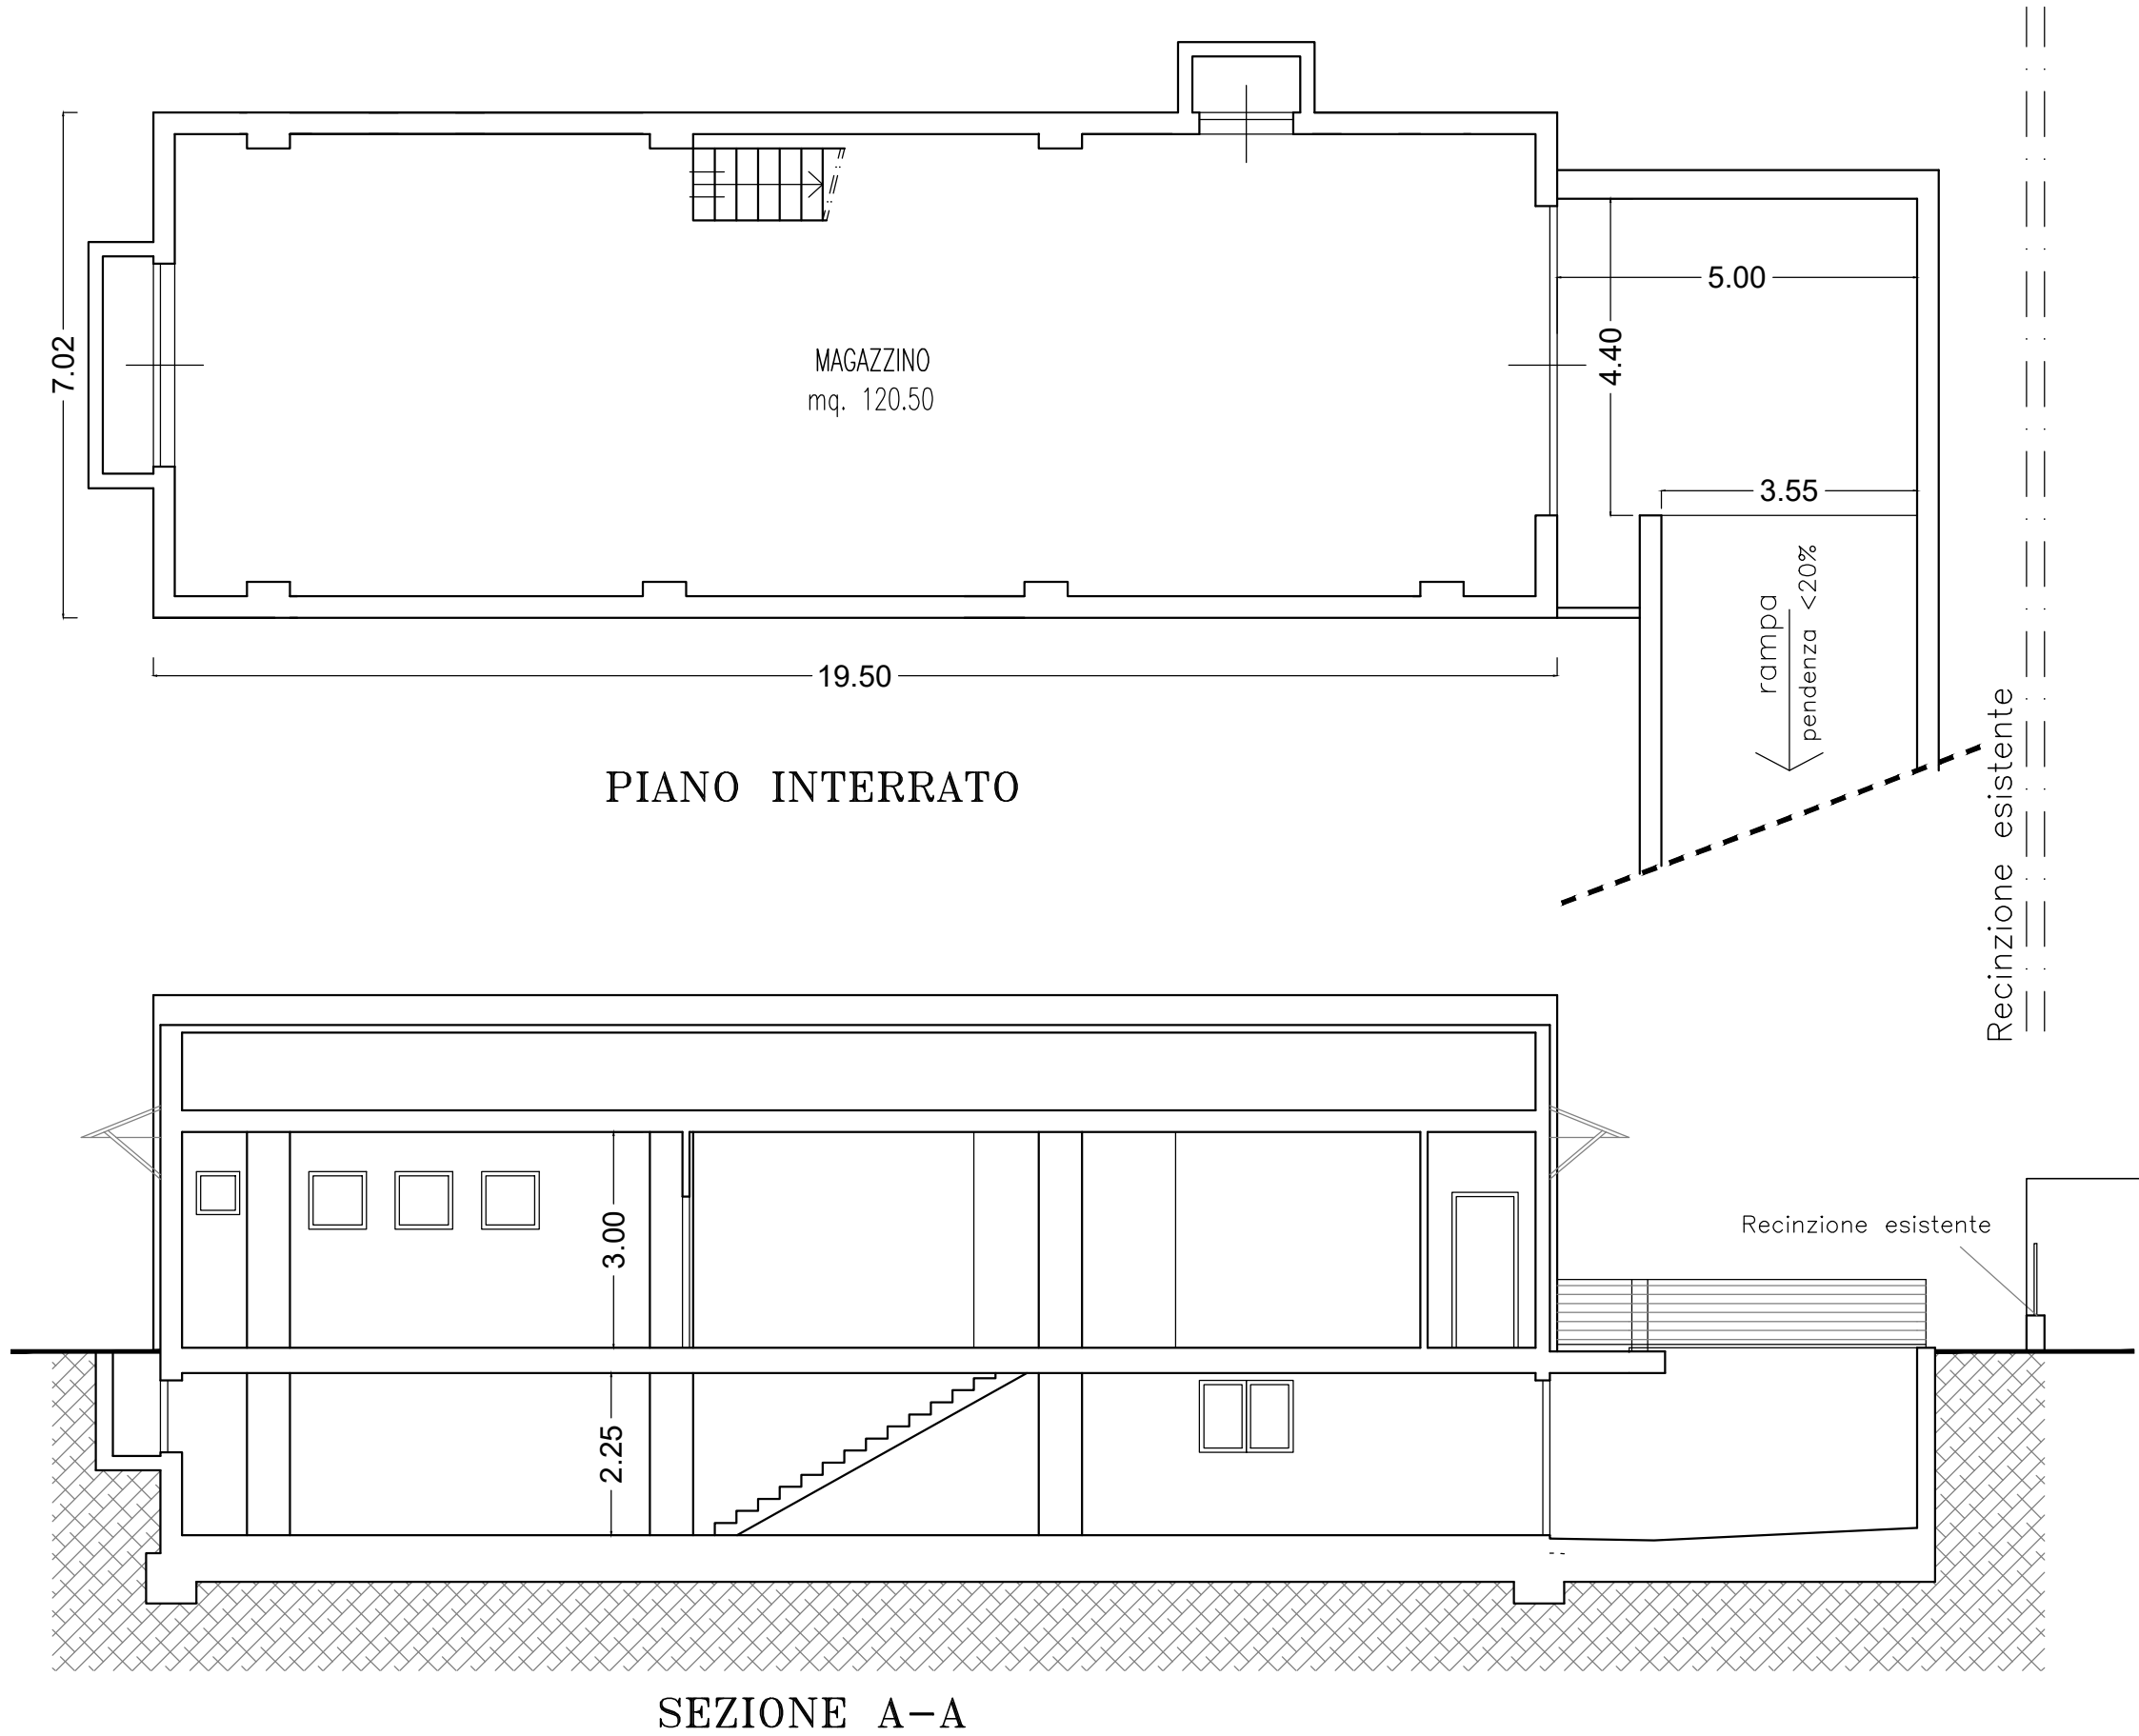


PROSPETTO FRONTE

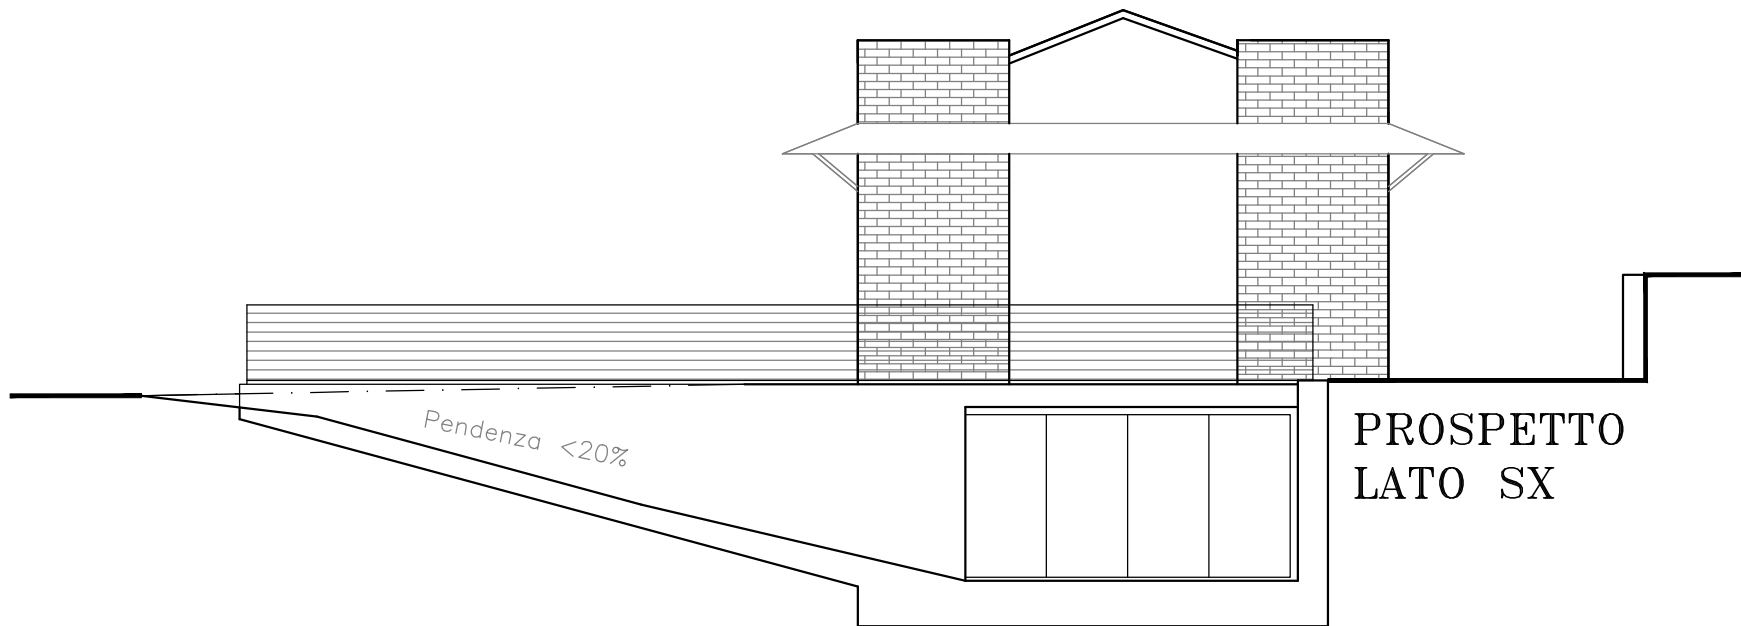

PROSPETTO LATO SX

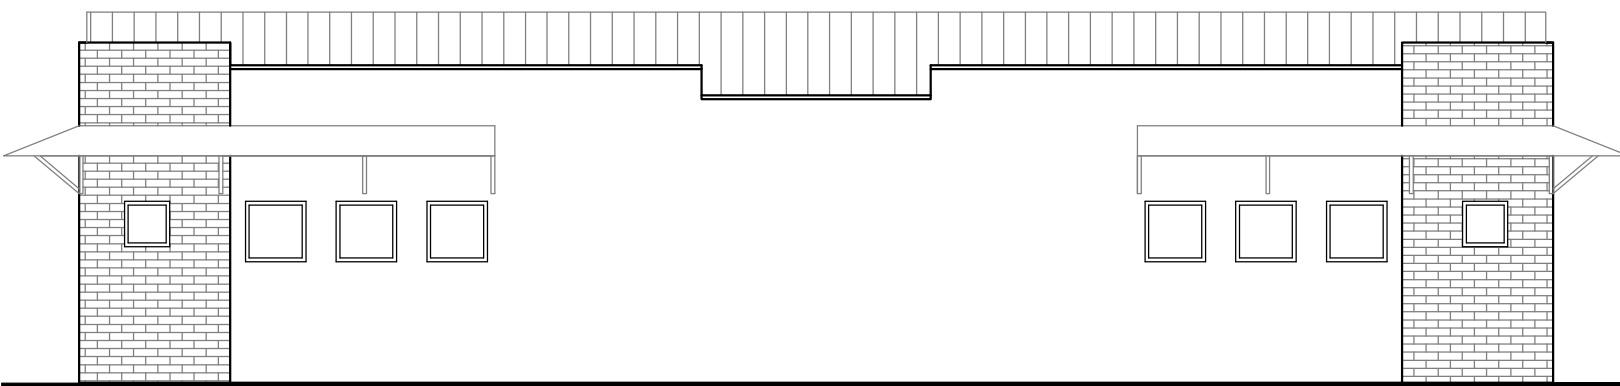

PROSPETTO RETRO

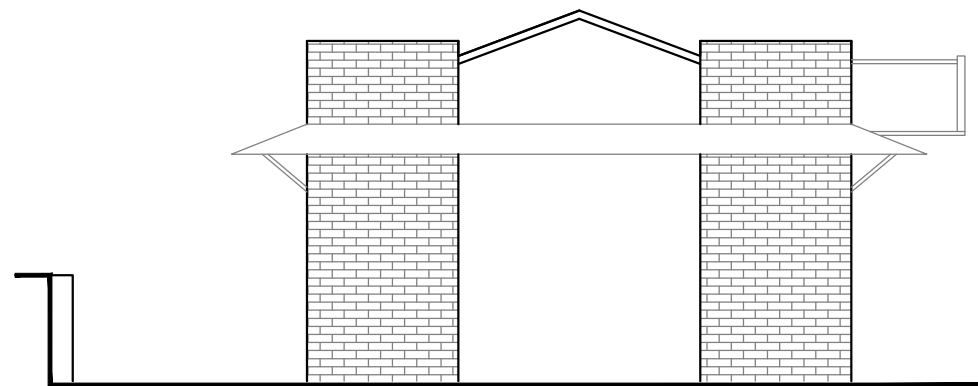

PROSPETTO LATO DX

