

COMUNE DI MISANO ADRIATICO
PROVINCIA DI RIMINI

OGGETTO : **Elaborato grafico per Accordo Operativo (art. 38 della L.R. 24/2017)**
Immobili ad uso albergo, pubblico esercizio e commerciale da
demolire parzialmente e ricostruire ad uso commerciale in via
Adriatica n. 50-52-54-56

TAVOLA: 8

Sezioni e profili

scala 1:200

PROPRIETA' :
FOGLIO 9 - P.LLE 54 - 399 - 2142 - 2286

FOGLIO 9 - P.LLA 2099

PRECEDENTI EDILIZI:
PROPRIETA' Soc. RIVIERA s.r.l.
- Pratica edilizia n. 1218
- Concessione in san. del 19/09/1990 prot. n. 1588
- Concessione E. del 23/03/1996 prot. n. 13625 e var. (P.E 5028)
- Permesso di C. n. 17 del 23/04/2014
- SCIA del 04/11/2014 prot. n. 17953 e var.
- CILA del 12/03/2018 prot. n. 5847/SUAP
PROPRIETA' Soc. EDIL MARE S.n.c. di BRONZETTI & C.
- CILA del 21/06/2018 prot. n. 15399 e stato finale

PROGETTO
ARCHITETTONICO :
Ing. ENRICO MAGNANI
C.F. MGN NRC 72M05 H294 R
Via Repubblica n. 96 - 47843 Misano Adriatico
pec: enrico.magnani2@ingpec.eu




Timbro e Firma


Ing. Enrico Magnani
F.to Digitalmente

Misano Adriatico, Ottobre 2025


SEZIONI - scala 1:200

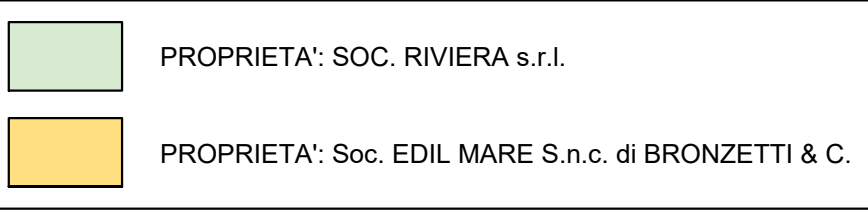


PLANIMETRIA - scala 1:500

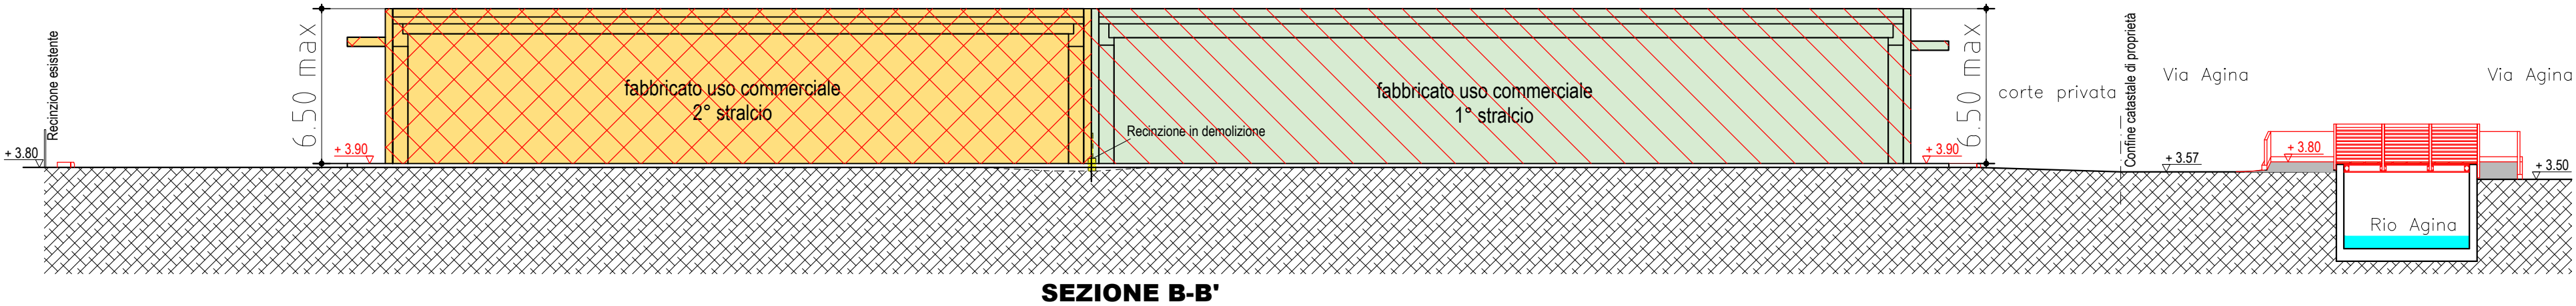

SEZIONE B-B'

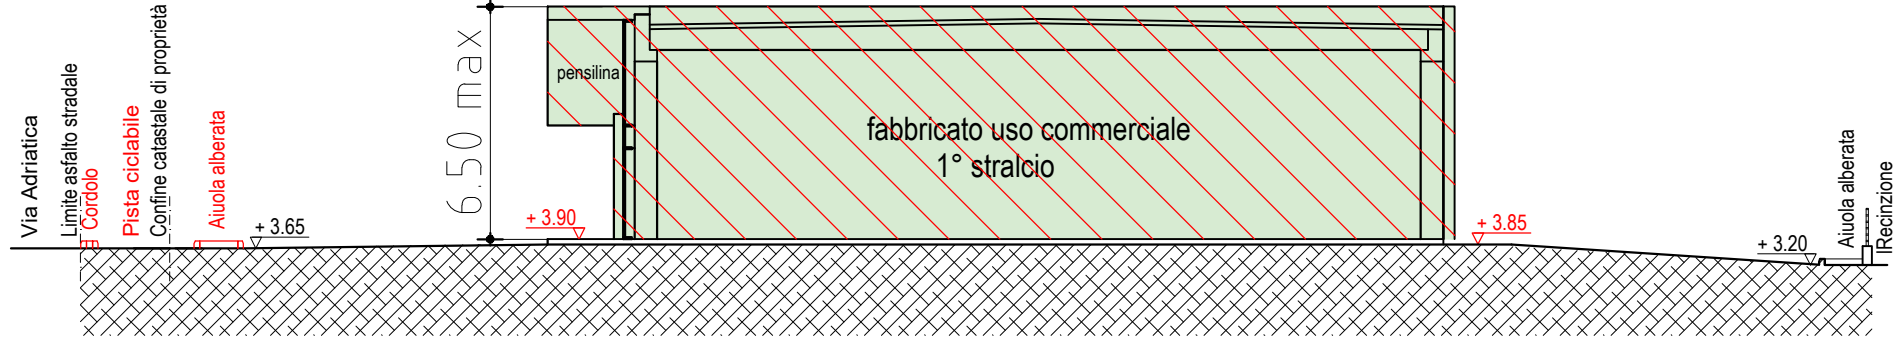

SEZIONE A-A'

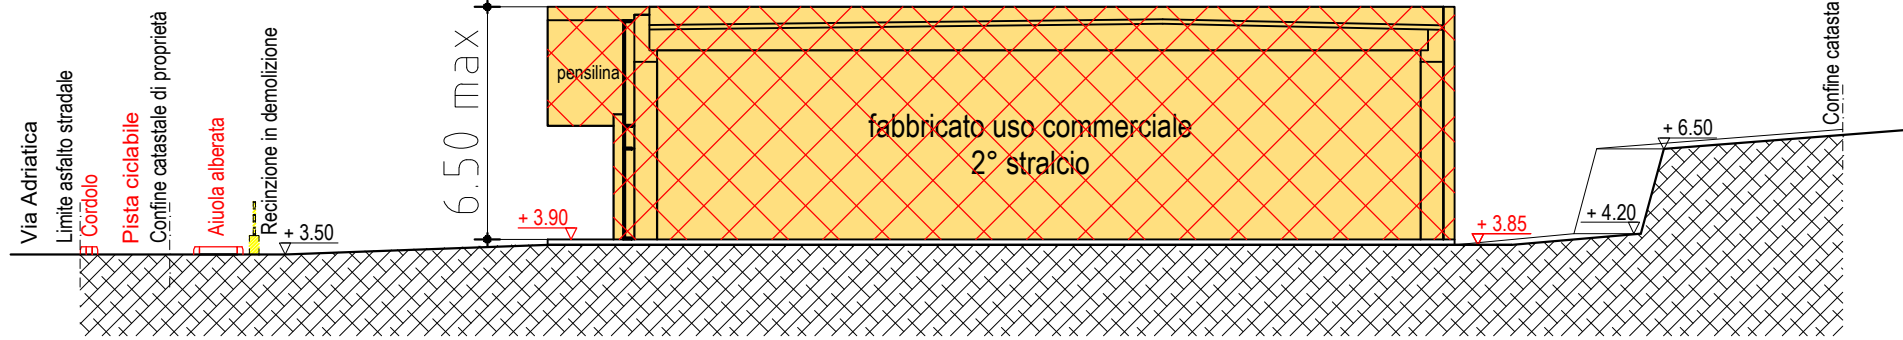

SEZIONE C-C'