LEGENDA SIMBOLI RETE NERA	
ACQUE NERE	TUBAZIONE IN P.V.C. A NORMA UNI EN 1401-1 SN8
ACQUE NERE	RETE ESISTENTE
	100 X 100 cm H=var.

LEGENDA SIMBOLI RETE PIOVANA	
ACQUE METEORICHE	TUBAZIONE IN P.V.C. A NORMA UNI EN 1401-1 SN8
ACQUE METEORICHE	RETE ESISTENTE
	POZZETTO DISPEZIONE 100 X 100 cm H=var.
	CADITOIA SIFONATA

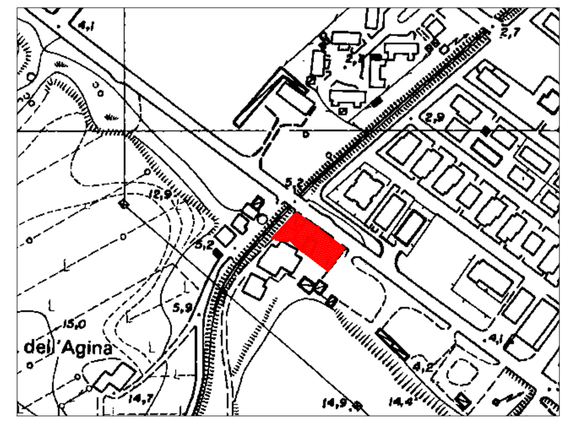

PLANIMETRIA

SCALA 1:5000

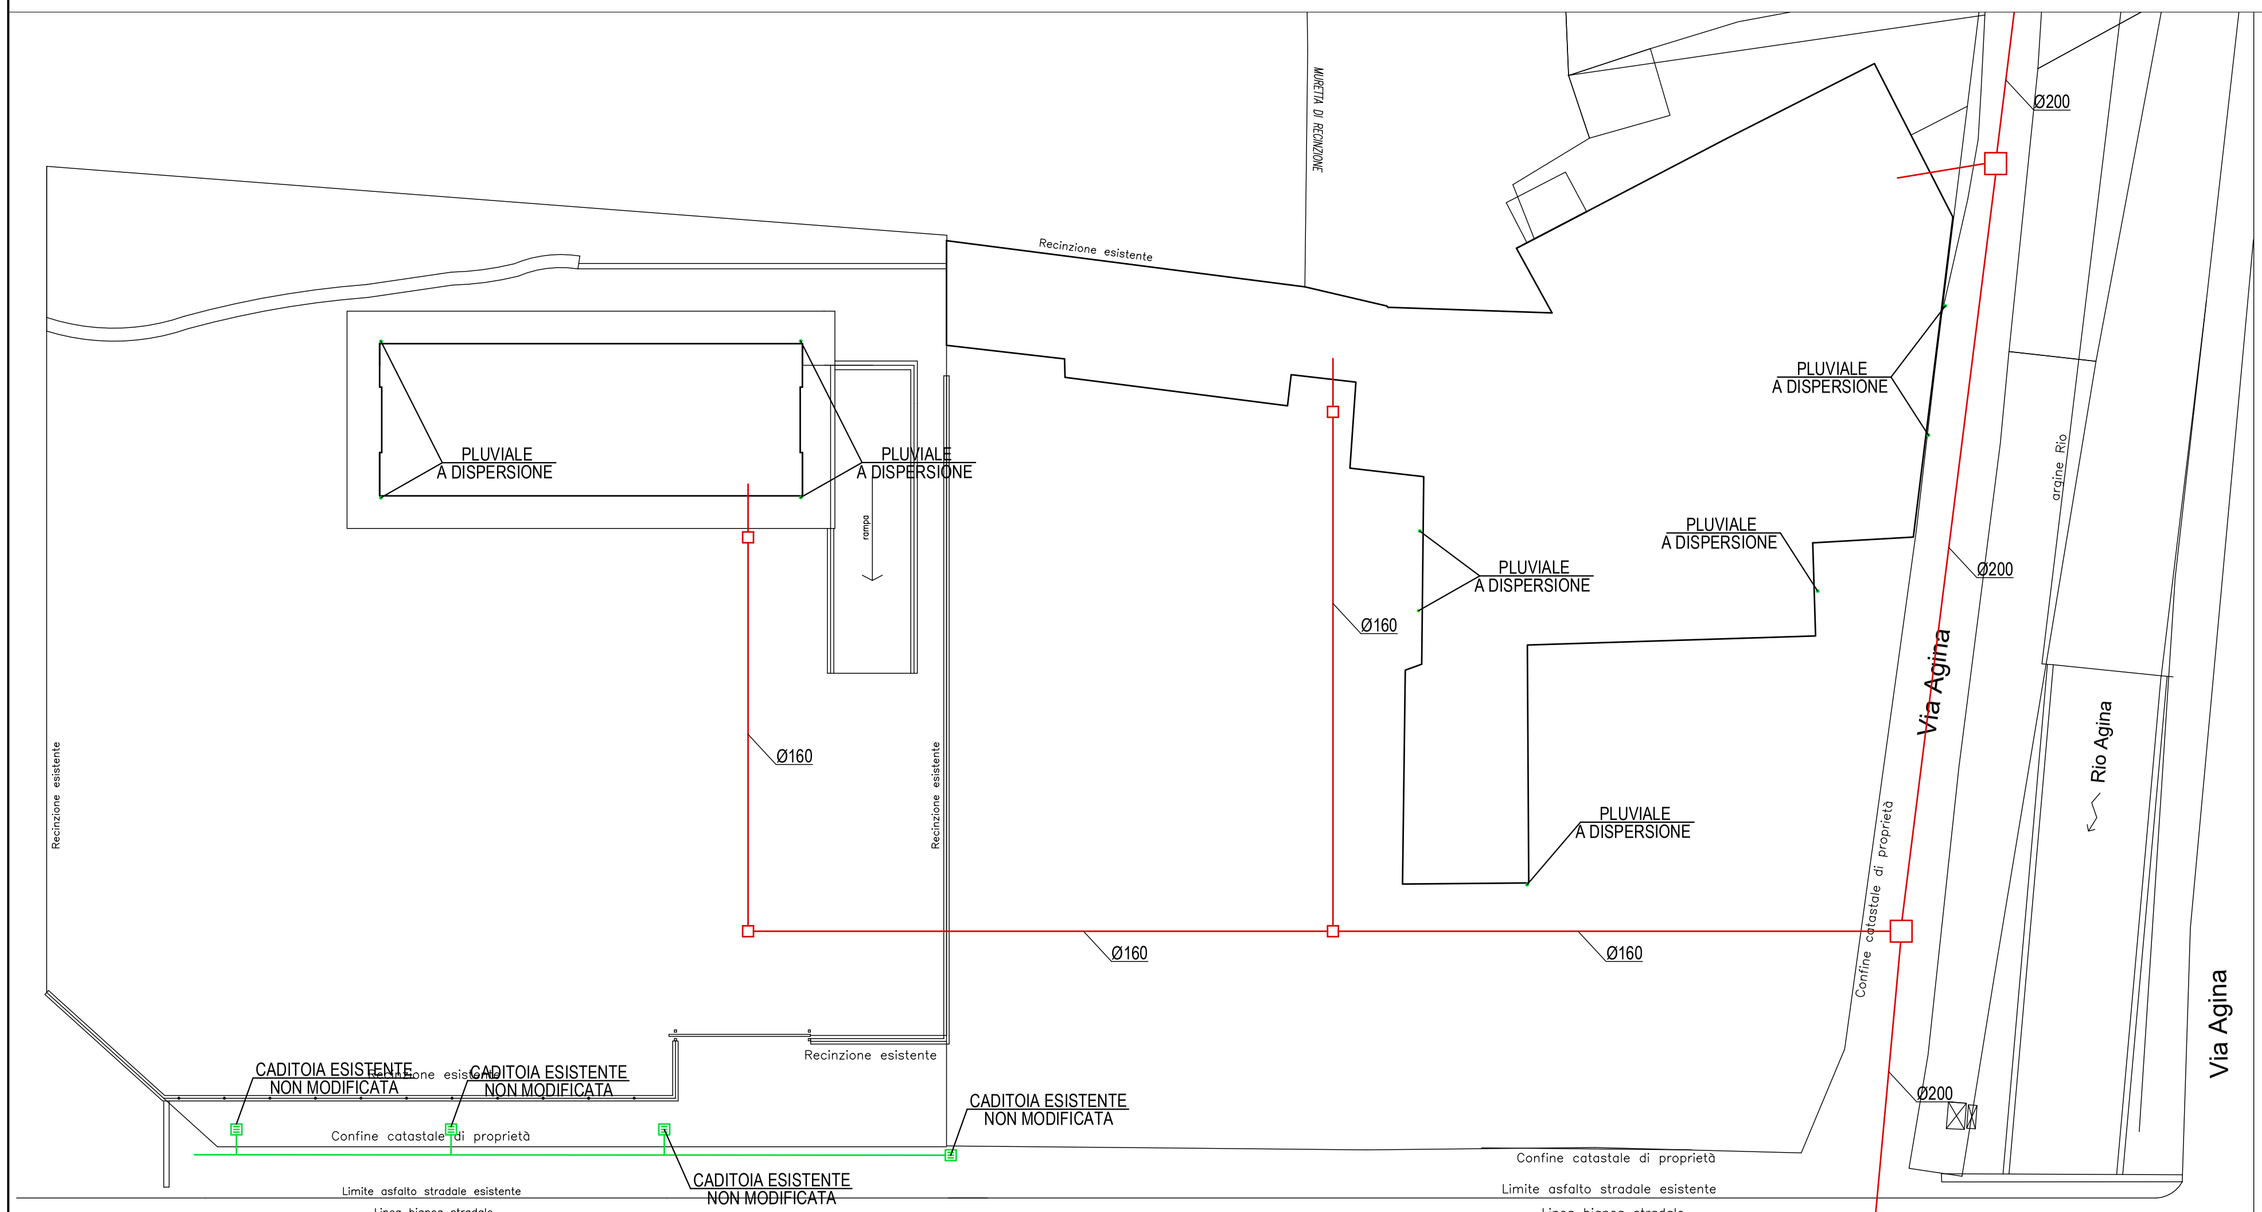

PLANIMETRIA – SCALA 1:100

PLANIMETRIA

SCALA 1:200

itaca

studio di ingegneria
ing. Paradisi Mario – Masi Emanuele
via Conti 11 – 47924 Rimini – 0541/797610

COMUNE DI MISANO ADRIATICO

Accordo Operativo (art. 38 della L.R. 24/2017) Immobili ad uso albergo, pubblico esercizio e commerciale da demolire e ricostruire ad uso commerciale

PROPRIETA':	
INDIRIZZO:	Via Adriatica n° 50-52-54-56
	VARIANTE 1
OGGETTO:	FOGNATURA ACQUE NERE E METEORICHE PLANIMETRIA STATO DI FATTO
TAVOLA N.ro:	09.A
N.ro ARCHIVIO:	20-168

GRUPPO di LAVORO:	PROGETTISTA:	DIRETTORE LAVORI:
	Dott. Ing. Mario Paradisi	Dott. Ing. Mario Paradisi

DATA: Agosto 2025

REV.	DATA	ESEGUITA DA	NOTE
-	-	-	-

NOME FILE: 20-168_definitivo_variante.dwg

Licenza CAD: Autodesk 240-05458756