


LEGENDA	
	Armatura tipo CREE serie ENERGY UNO OPTIC K07 cod. TRSB-2-407-42-307-3000°K, CRI>70, 24.7W, Classe II, 3999.3 lm, esente rischio fotobiologico, con mezza notte virtuale, completo di fusibili di protezione. Installazione Testa Palo
	Pozzetto di Transito Cavi completo di coperchio dim. 40x40x40cm - Illuminazione Pubblica
	Conduttura interrata composta da tubazione a doppia camicia dim. Ø125mm
	Conduttura interrata composta da tubazione a doppia camicia dim. Ø125mm
	Pozzetto di Transito Cavi completo di coperchio Esistente
	Palo e apparecchio illuminante di illuminazione Esistente

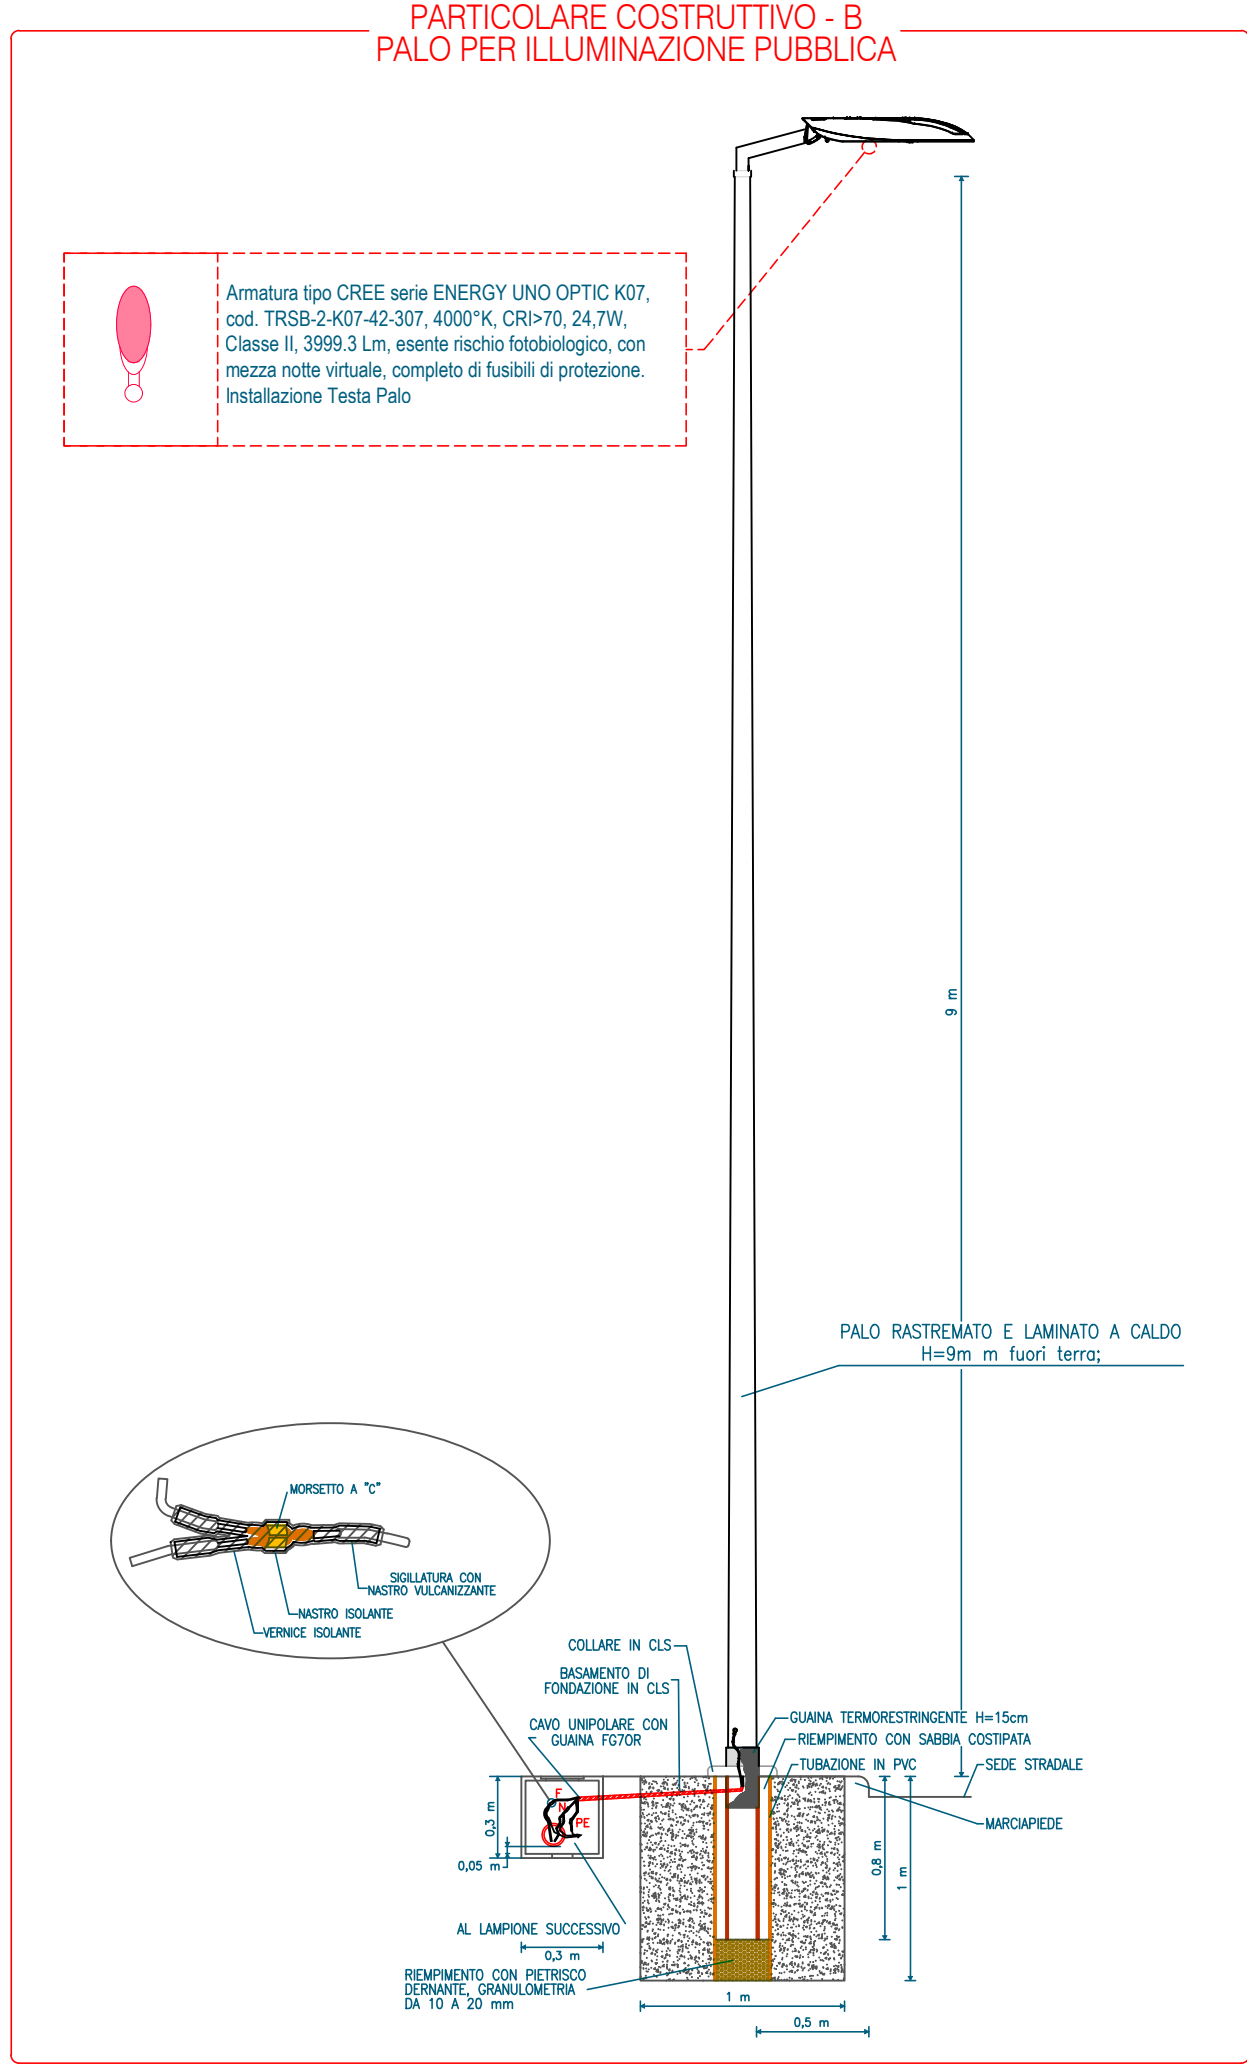

NOTA BENE:	
01	Prevedere Tubazione Corrugata di diametro Ø83mm Tra i pozzetti dell'impianto Smart e quelli della Illuminazione Pubblica
02	Prevedere predisposizione di una Tubazione Corrugata Tra i pozzetti dell'impianto Smart e quelli della struttura pubblica di telecomunicazioni (TAU)
03	Prevedere la predisposizione del collegamento tra il nuovo impianto di illuminazione pubblica e gli impianti esistenti, solo predisposizione di tubazione fino al primo palo esistente di Come richiesto dal Fascicolo (PPI-251-S, 7/2017) emanato dal Comune di Rimini

<b>PROGETTI</b> Per: Ind. Filippo Migani - Per: Ind. Marco Conti Per: Ind. Cristian Nello - Per: Ind. Lorenzo Pecci	<b>Engineering</b> Viale Emilia n°16 - 47838 RICCIONE (RN) tel./fax. 0541 646584 e-mail info@progetti.com	
<b>COMUNE DI MISANO ADRIATICO</b> Provincia di Rimini		
Oggetto: Elaborato grafico per Accordo Operativo (art. 38 della L.R. 24/2017) Immobili ad uso albergo, pubblico esercizio e commerciale da demolire parzialmente e ricostruire ad uso commerciale in via Adriatica n. 50-52-54-56		
Progetto: Distribuzione Impianto di Illuminazione Pubblica Planimetria Generale e Particolari Costruttivi		
Impegno: PIANO PARTICOLAREGGIATO Via Adriatica n°50-52-54-56 47843 - MISANO ADRIATICO (RN)		
Conveniente:		
Progettato: Per: Ind. Lorenzo Pecci Per: Ind. Filippo Migani		
Coordine: 137-2025	Tovolo: 10.A	Scala: 1:100
1		
2		
