

COMUNE DI MISANO ADRIATICO  
PROVICIA DI RIMINI

OGGETTO : **Elaborato grafico per Accordo Operativo (art. 38 della L.R. 24/2017)**  
**Immobili ad uso albergo, pubblico esercizio e commerciale da**  
**demolire parzialmente e ricostruire ad uso commerciale in via**  
**Adriatica n. 50-52-54-56**

**TAVOLA: 15**  
Rendering

PROPRIETA' : FOGLIO 9 - P.LLE 54 - 399 - 2142 - 2286

FOGLIO 9 - P.LLA 2099

PRECEDENTI EDILIZI:  
PROPRIETA' Soc. RIVIERA s.r.l. - Pratica edilizia n. 1218  
- Concessione in san. del 19/09/1990 prot. n. 1588  
- Concessione E. del 23/03/1996 prot. n. 13625 e var. (P.E 5028)  
- Permesso di C. n. 17 del 23/04/2014  
- SCIA del 04/11/2014 prot. n. 17953 e var.  
PROPRIETA' Soc. EDIL MARE S.n.c. di BRONZETTI & C. - CLA del 12/03/2018 prot. n. 5847/SUAP  
- CLA del 21/06/2018 prot. n. 15399 e stato finale

PROGETTO ARCHITETTONICO :  
**Ing. ENRICO MAGNANI**  
C.F. MGN NRC 72M05 H204 R  
Viale Repubblica n. 96 - 47843 Misano Adriatico  
pec: enrico.magnani2@ingpec.eu  
**STUDIO MAGNANI**  
Ing. Enrico Magnani  
F.to Digitalmente

Misano Adriatico, Ottobre 2025


Questo elaborato non può essere riprodotto né utilizzato se non per il solo lavoro al quale è intestato. Restano riservati i diritti d'autore conformemente alle leggi.



VISTA 01



VISTA 02

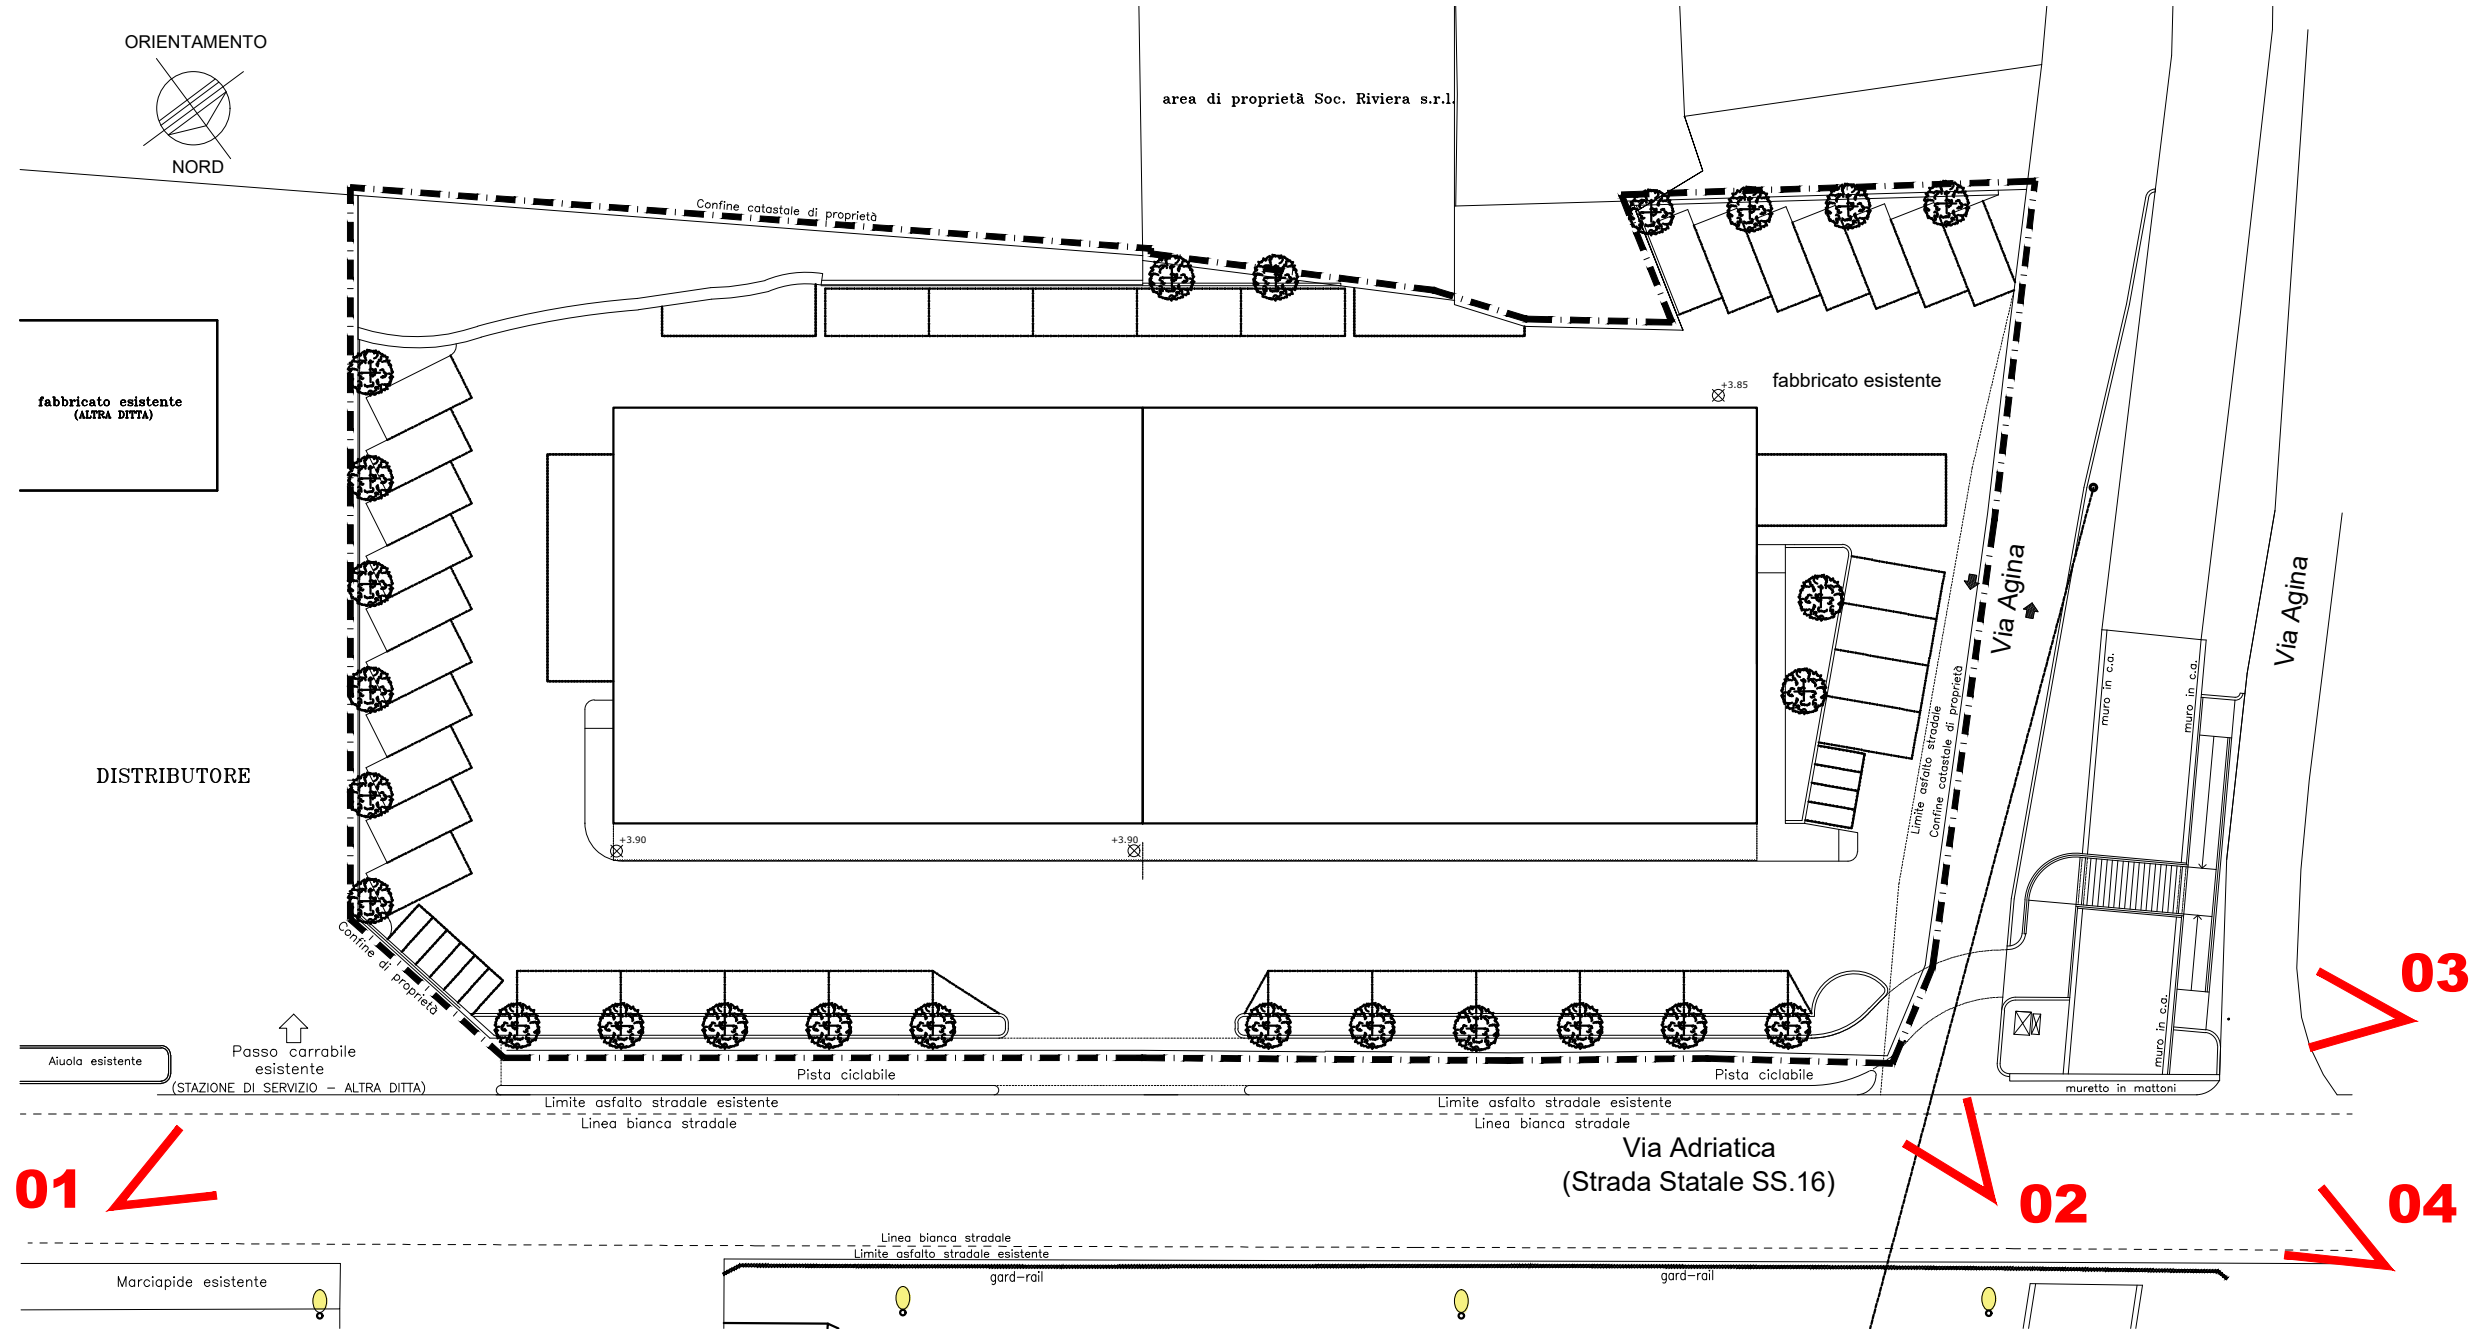

VISTA 03



VISTA 04