

COMUNE DI MISANO ADRIATICO
PROVINCIA DI RIMINI

**OGGETTO : Elaborato grafico per Accordo Operativo (art. 38 della L.R. 24/2017)
Immobili ad uso albergo, pubblico esercizio e commerciale da
demolire parzialmente e ricostruire ad uso commerciale in via
Adriatica n. 50-52-54-56**

TAVOLA: 3c

Stralcio PUG tavola 1c3 Vincoli tutele paesaggistiche

scala 1:7500

PROPRIETA' :

FOGLIO 9 - P.LLE 54 - 399 - 2142 - 2286

FOGLIO 9 - P.LLA 2099

PRECEDENTI EDILIZI:

PROPRIETA' Soc. RIVIERA s.r.l.

- Pratica edilizia n. 1218
- Concessione in san. del 19/09/1990 prot. n. 1588

- Concessione E. del 23/03/1996 prot. n. 13625 e var. (P.E 5028)
- Permesso di C. n. 17 del 23/04/2014
- SCIA del 04/11/2014 prot. n. 17953 e var.
- CILA del 12/03/2018 prot. n. 5847/SUAP
- CILA del 21/06/2018 prot. n. 15399 e stato finale

PROGETTO
ARCHITETTONICO :

Ing. ENRICO MAGNANI

C.F. MGN NRC 72M05 H294 R
Viale della Repubblica n. 96 - 47843 Misano Adriatico
pec: enrico.magnani2@ingpec.eu




STUDIO
MAGNANI

Timbro e Firma

Ing. Enrico Magnani
F.to Digitalmente

Misano Adriatico, Ottobre 2025

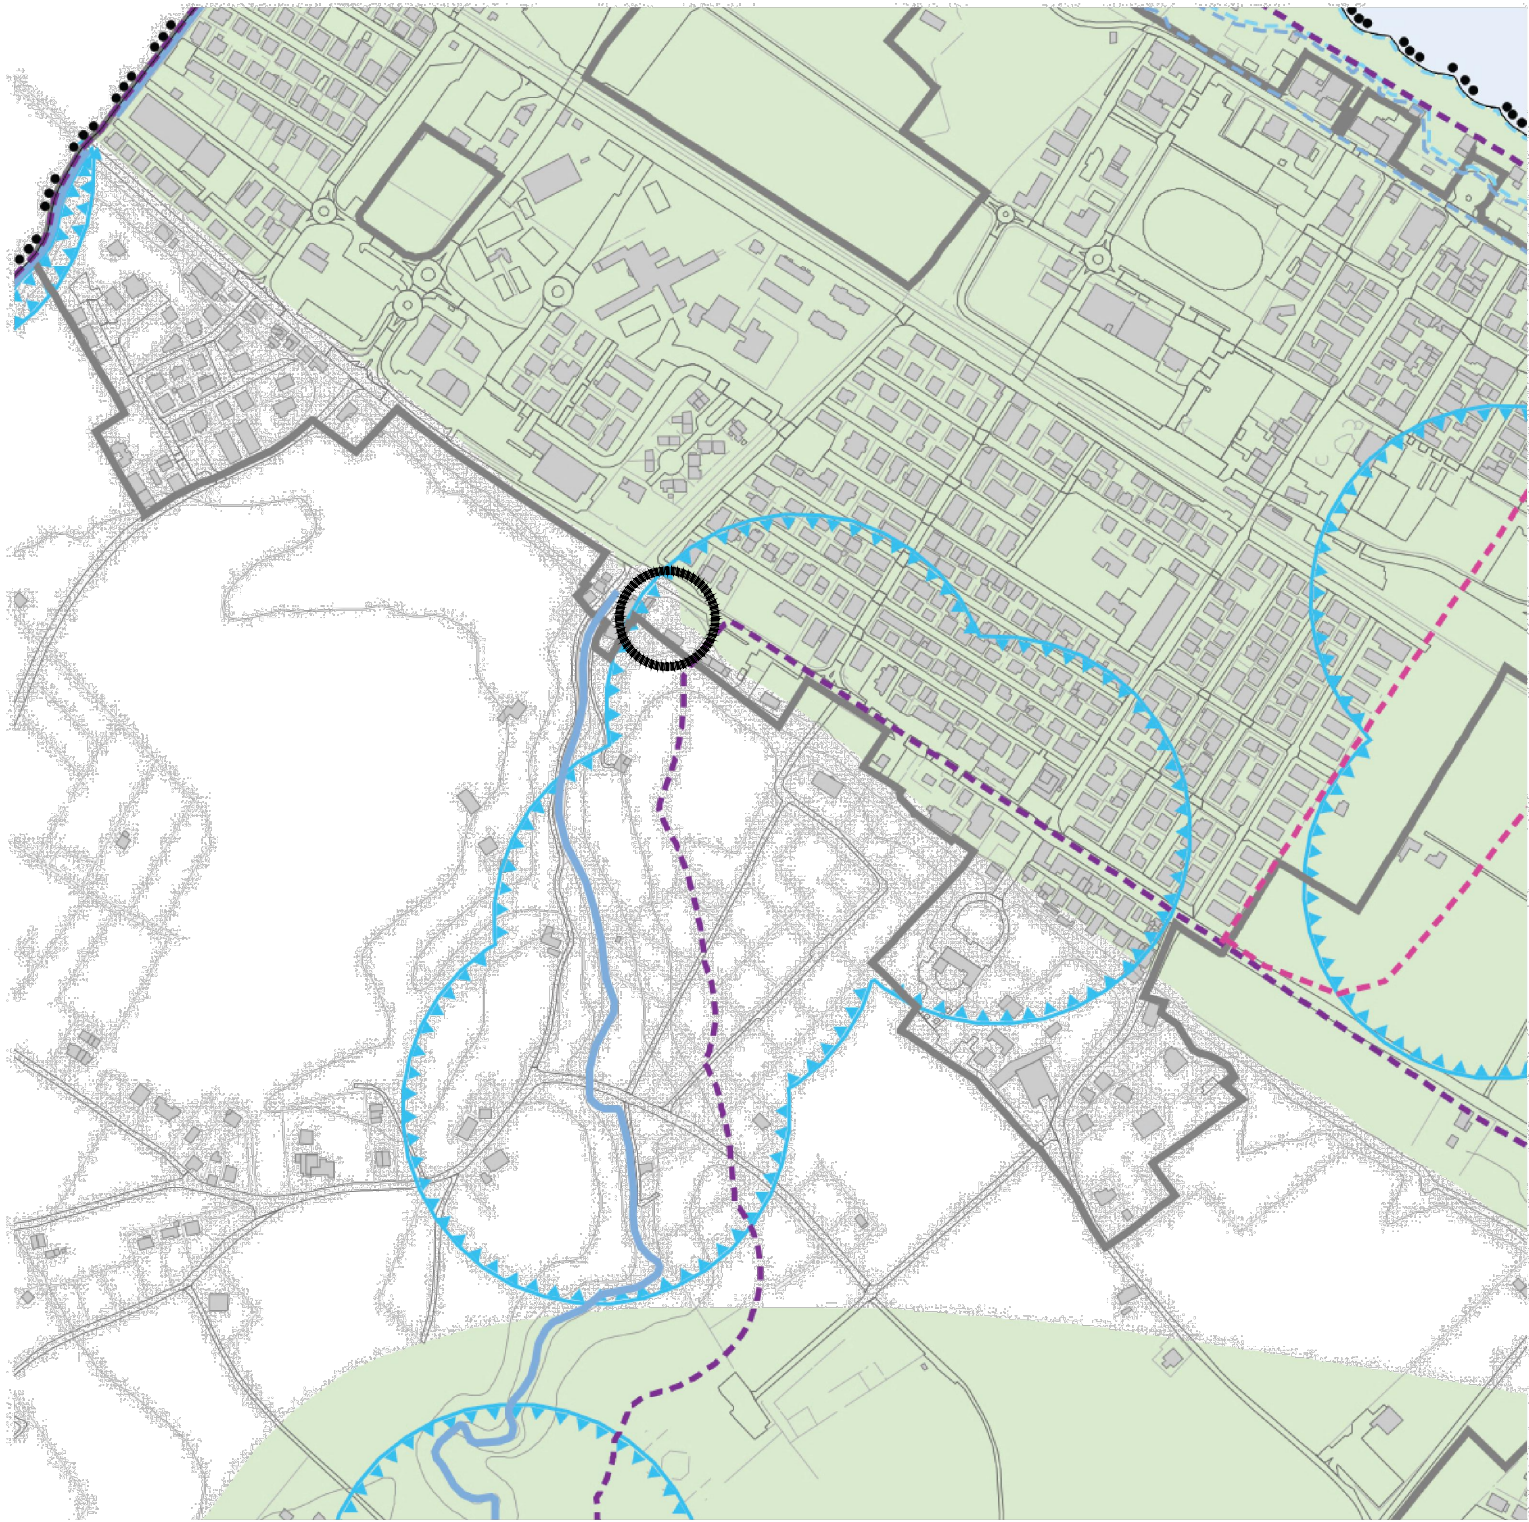

Legenda



Territorio urbanizzato

Vulnerabilità idrogeologica

Aree di ricarica indiretta della falda - ARI (art. 3.5 PTCP)



Zone di tutela captazione pozzi (art.3.7 PTCP)