

COMUNE DI MISANO ADRIATICO

PROVINCIA DI RIMINI

OGGETTO : Elaborato grafico per Accordo Operativo (art. 38 della L.R. 24/2017)

Immobili ad uso albergo, pubblico esercizio e commerciale da demolire parzialmente e ricostruire ad uso commerciale in via Adriatica n. 50-52-54-56

TAVOLA: 17

DETTAGLIO PONTE CICLOPEDONABILE E RAMPE DI RACCORDO

SCALA 1:100

PROPRIETA' : FOGLIO 9 - P.LLE 54 - 399 - 2142 - 2286

FOGLIO 9 - P.LLA 2099

PRECEDENTI EDILIZI:

PROPRIETA' Soc. RIVIERA s.r.l.

PROPRIETA' Soc. EDIL MARE S.n.c. di BRONZETTI & C.

Pratica edilizia n. 1216
Concessione in san. del 19/09/1990 prot. n. 1588
Concessione E. del 23/03/1996 prot. n. 13625 e var. (P.E 5028)
Permesso di C. n. 17 del 23/04/2014
SCIA del 04/11/2014 prot. n. 17953 e var.
CLA del 12/03/2018 prot. n. 5847/SUAP
CLA del 21/06/2018 prot. n. 15396 e stato finale

PROGETTO ARCHITETTONICO :


Ing. ENRICO MAGNANI
C.F. MCN NRC 72M05 H294 R
Viale Repubblica n. 95 - 47843 Misano Adriatico
pec: enrico.magnani2@ingpec.eu

STUDIO MAGNANI

Timbro e Firma
Ing. Enrico Magnani
F.to Digitalmente


Misano Adriatico, Dicembre 2025

Questo elaborato non può essere riprodotto né utilizzato se non per il solo lavoro al quale è intestato. Restano riservati i diritti d'autore conformemente alle leggi.

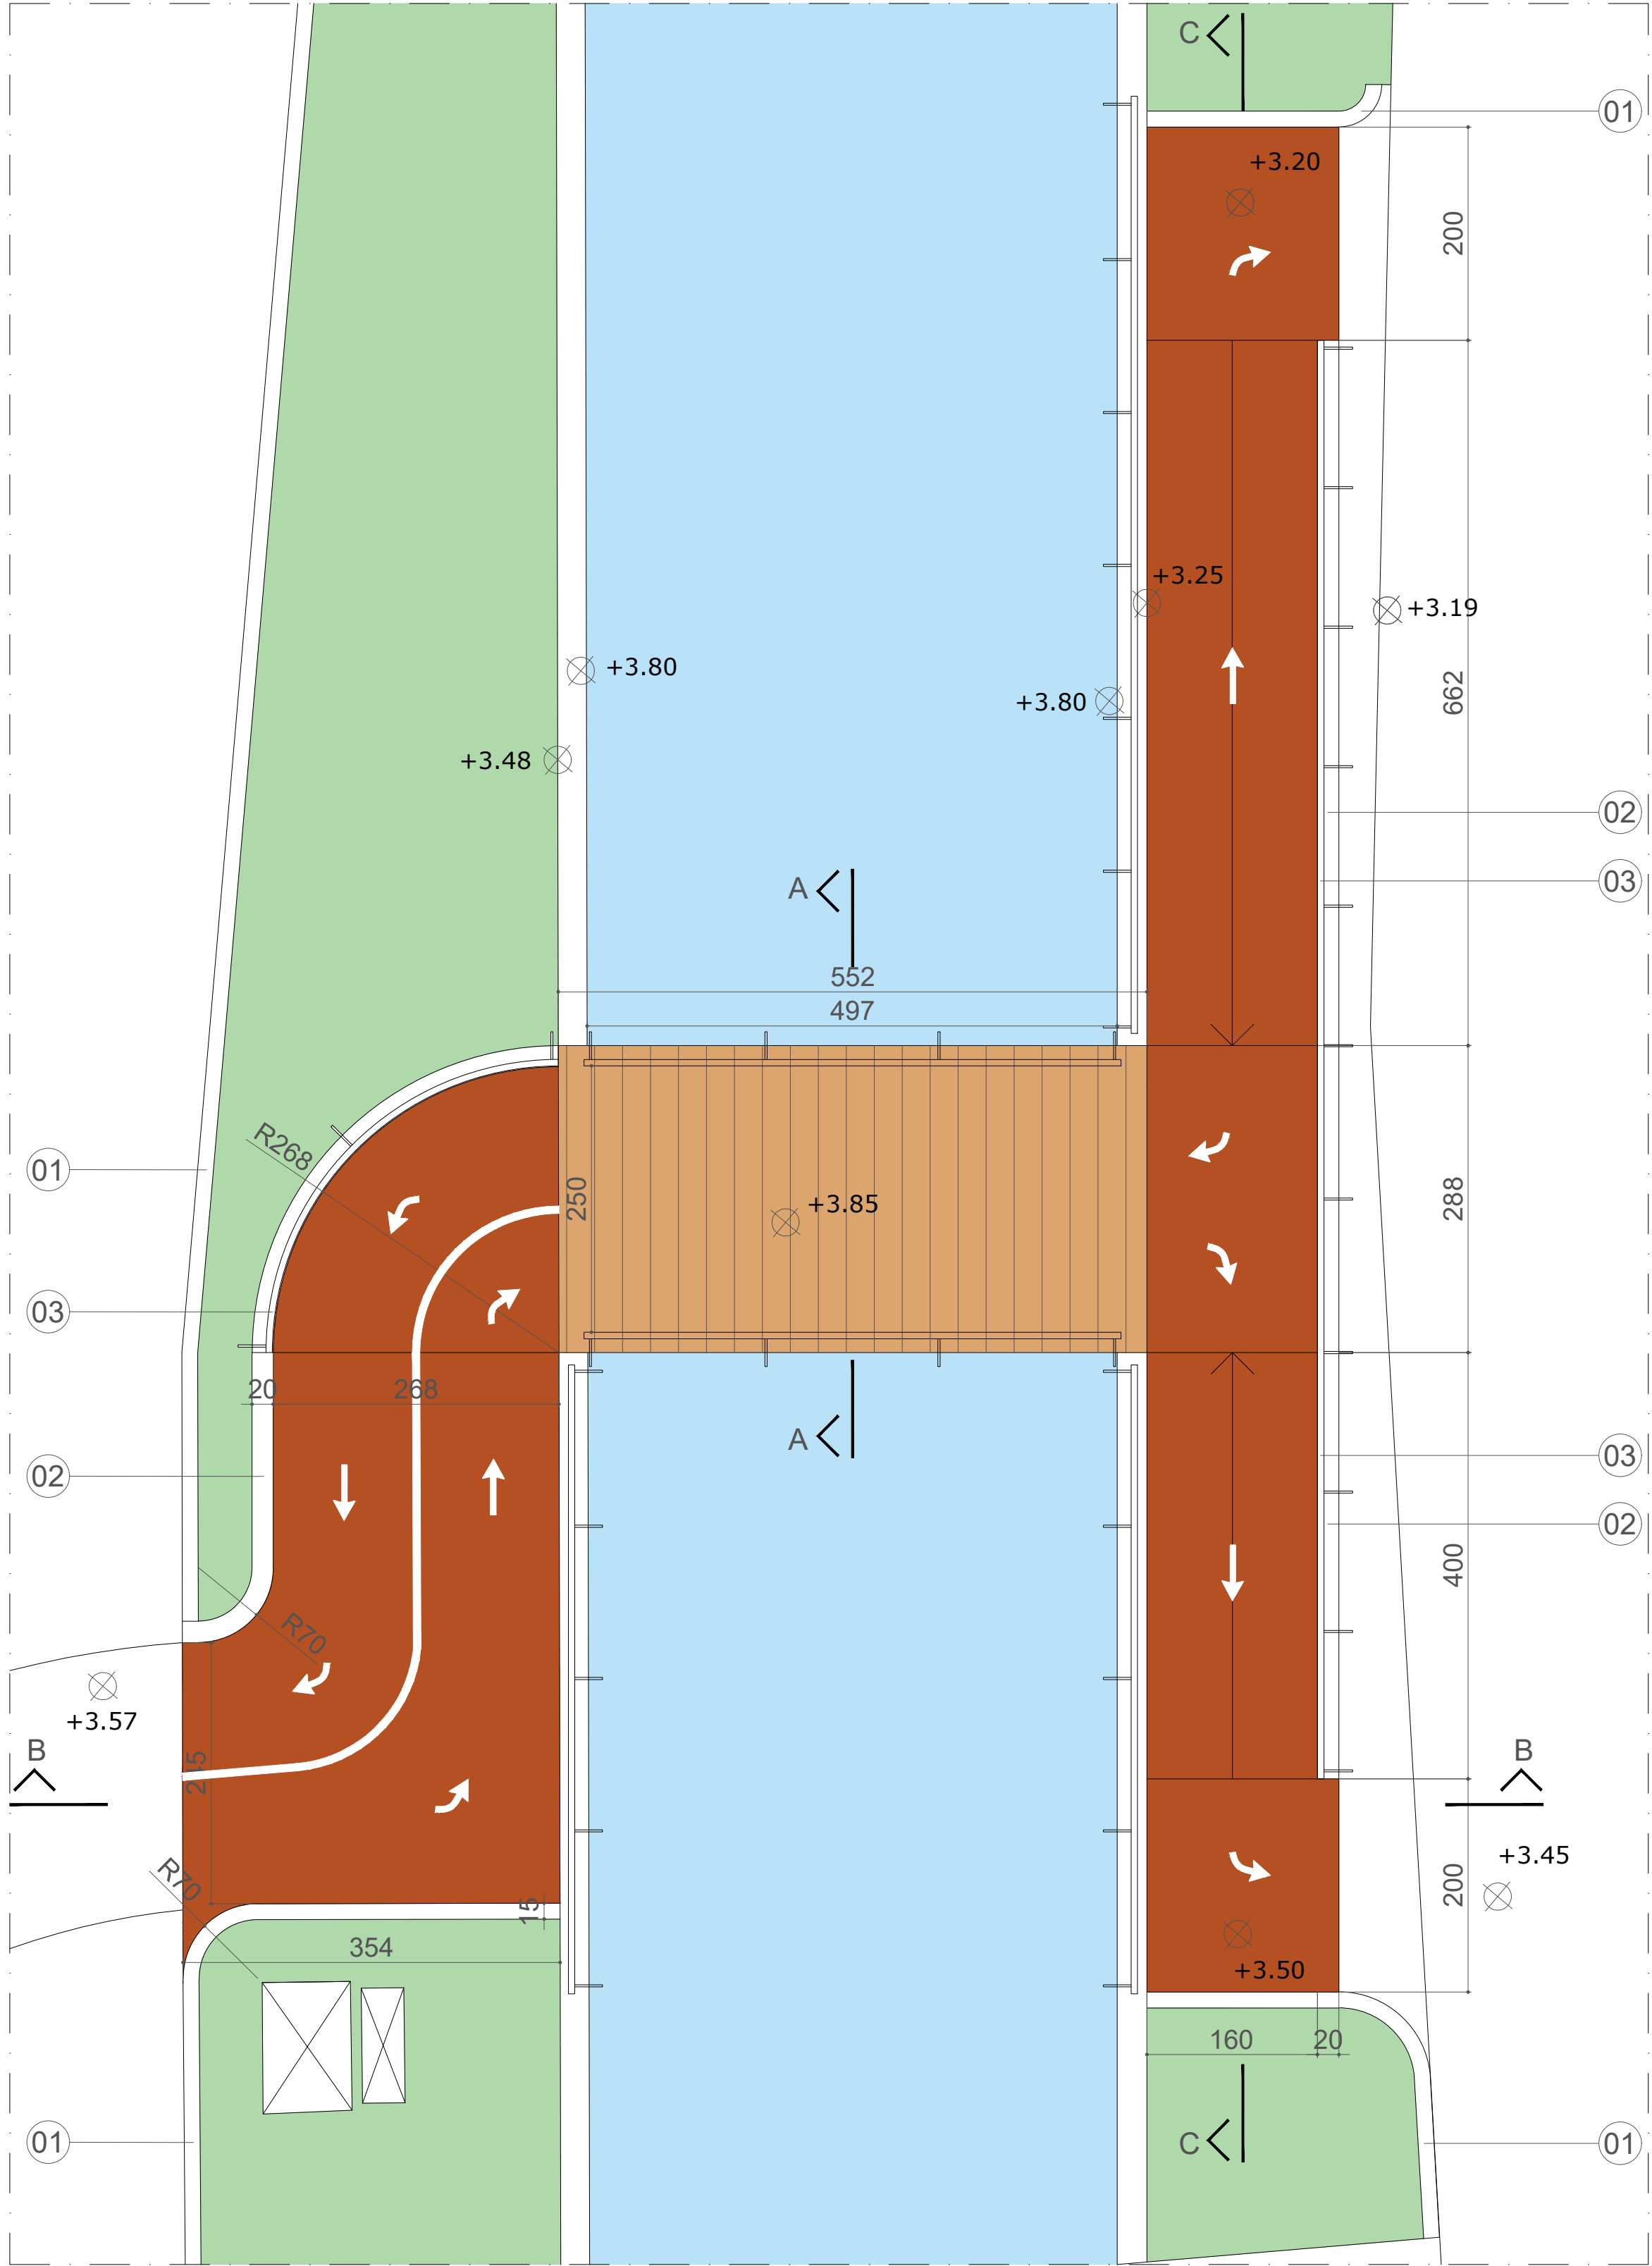


- LEGENDA
- DECKING IN IPE' CON SOTTOSTRUTTURA
 - SISTEMAZIONE A VERDE
 - CONGLOMERATO COLORATO (COLORE DA DEFINIRE)
 - CORDOLO STRADALE BIANCO
 - MURETTO IN C.A. H 20 cm
 - PARAPETTO IN METALLO COLORE BIANCO


PIANTA

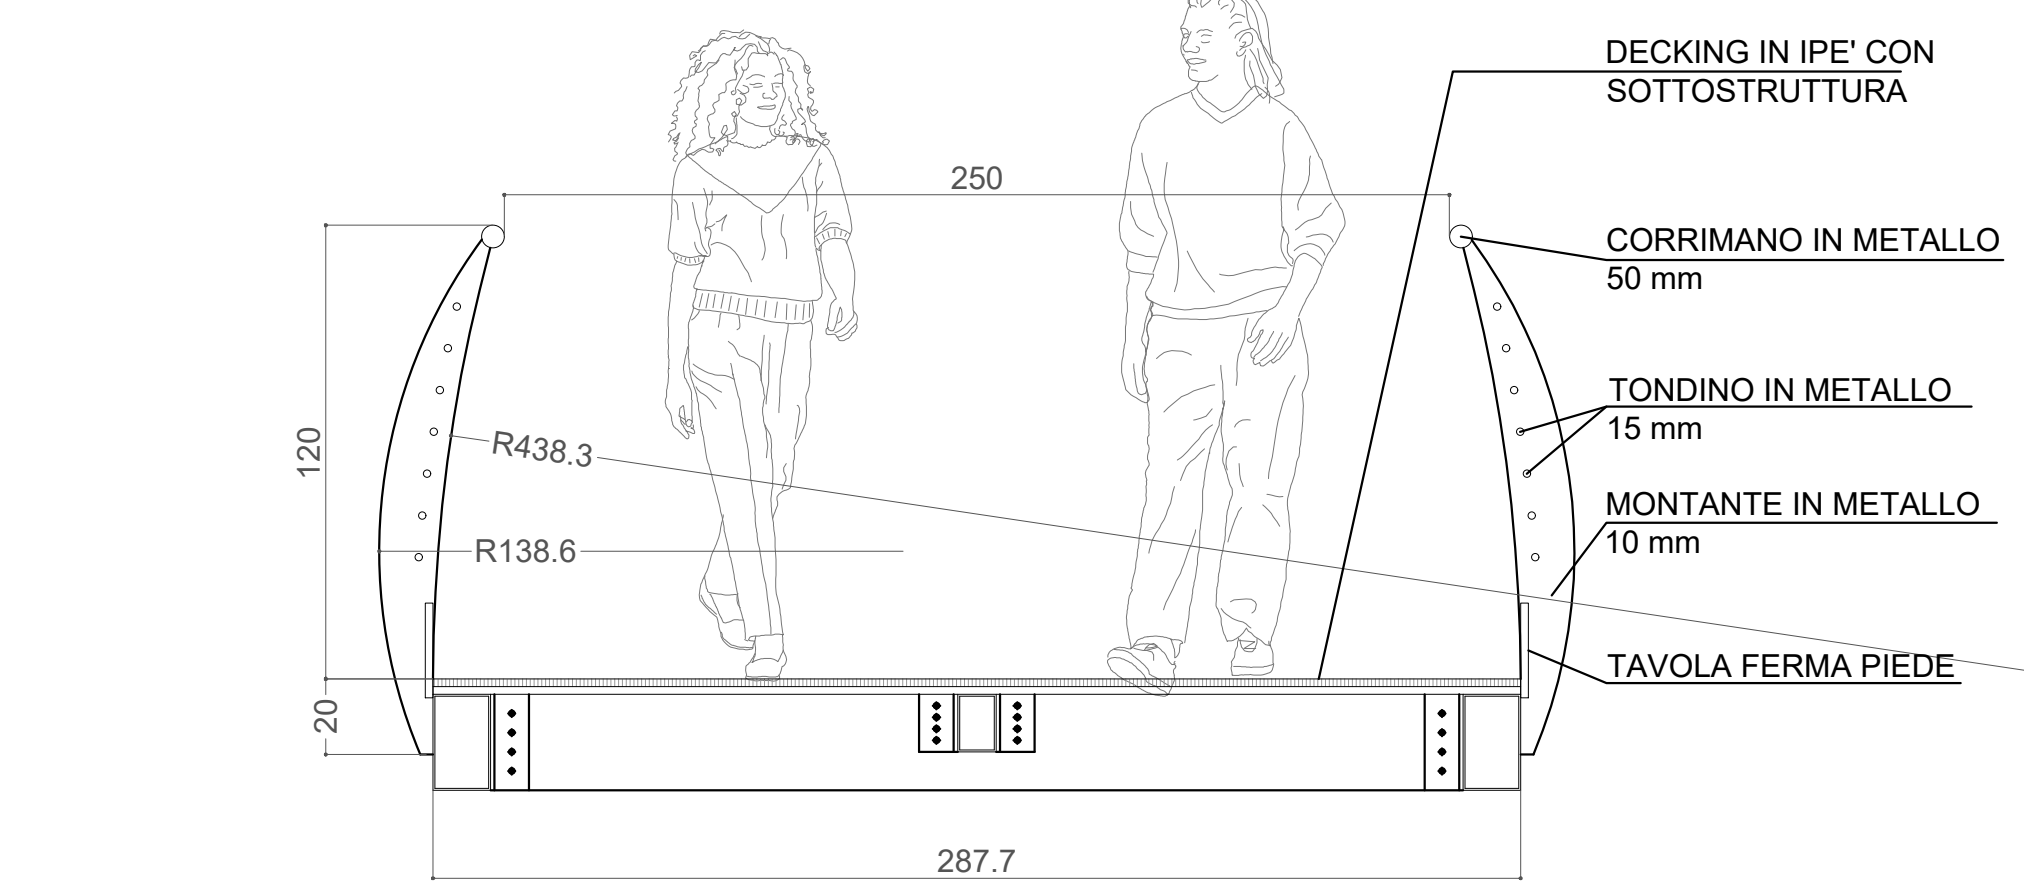


SEZIONE AA

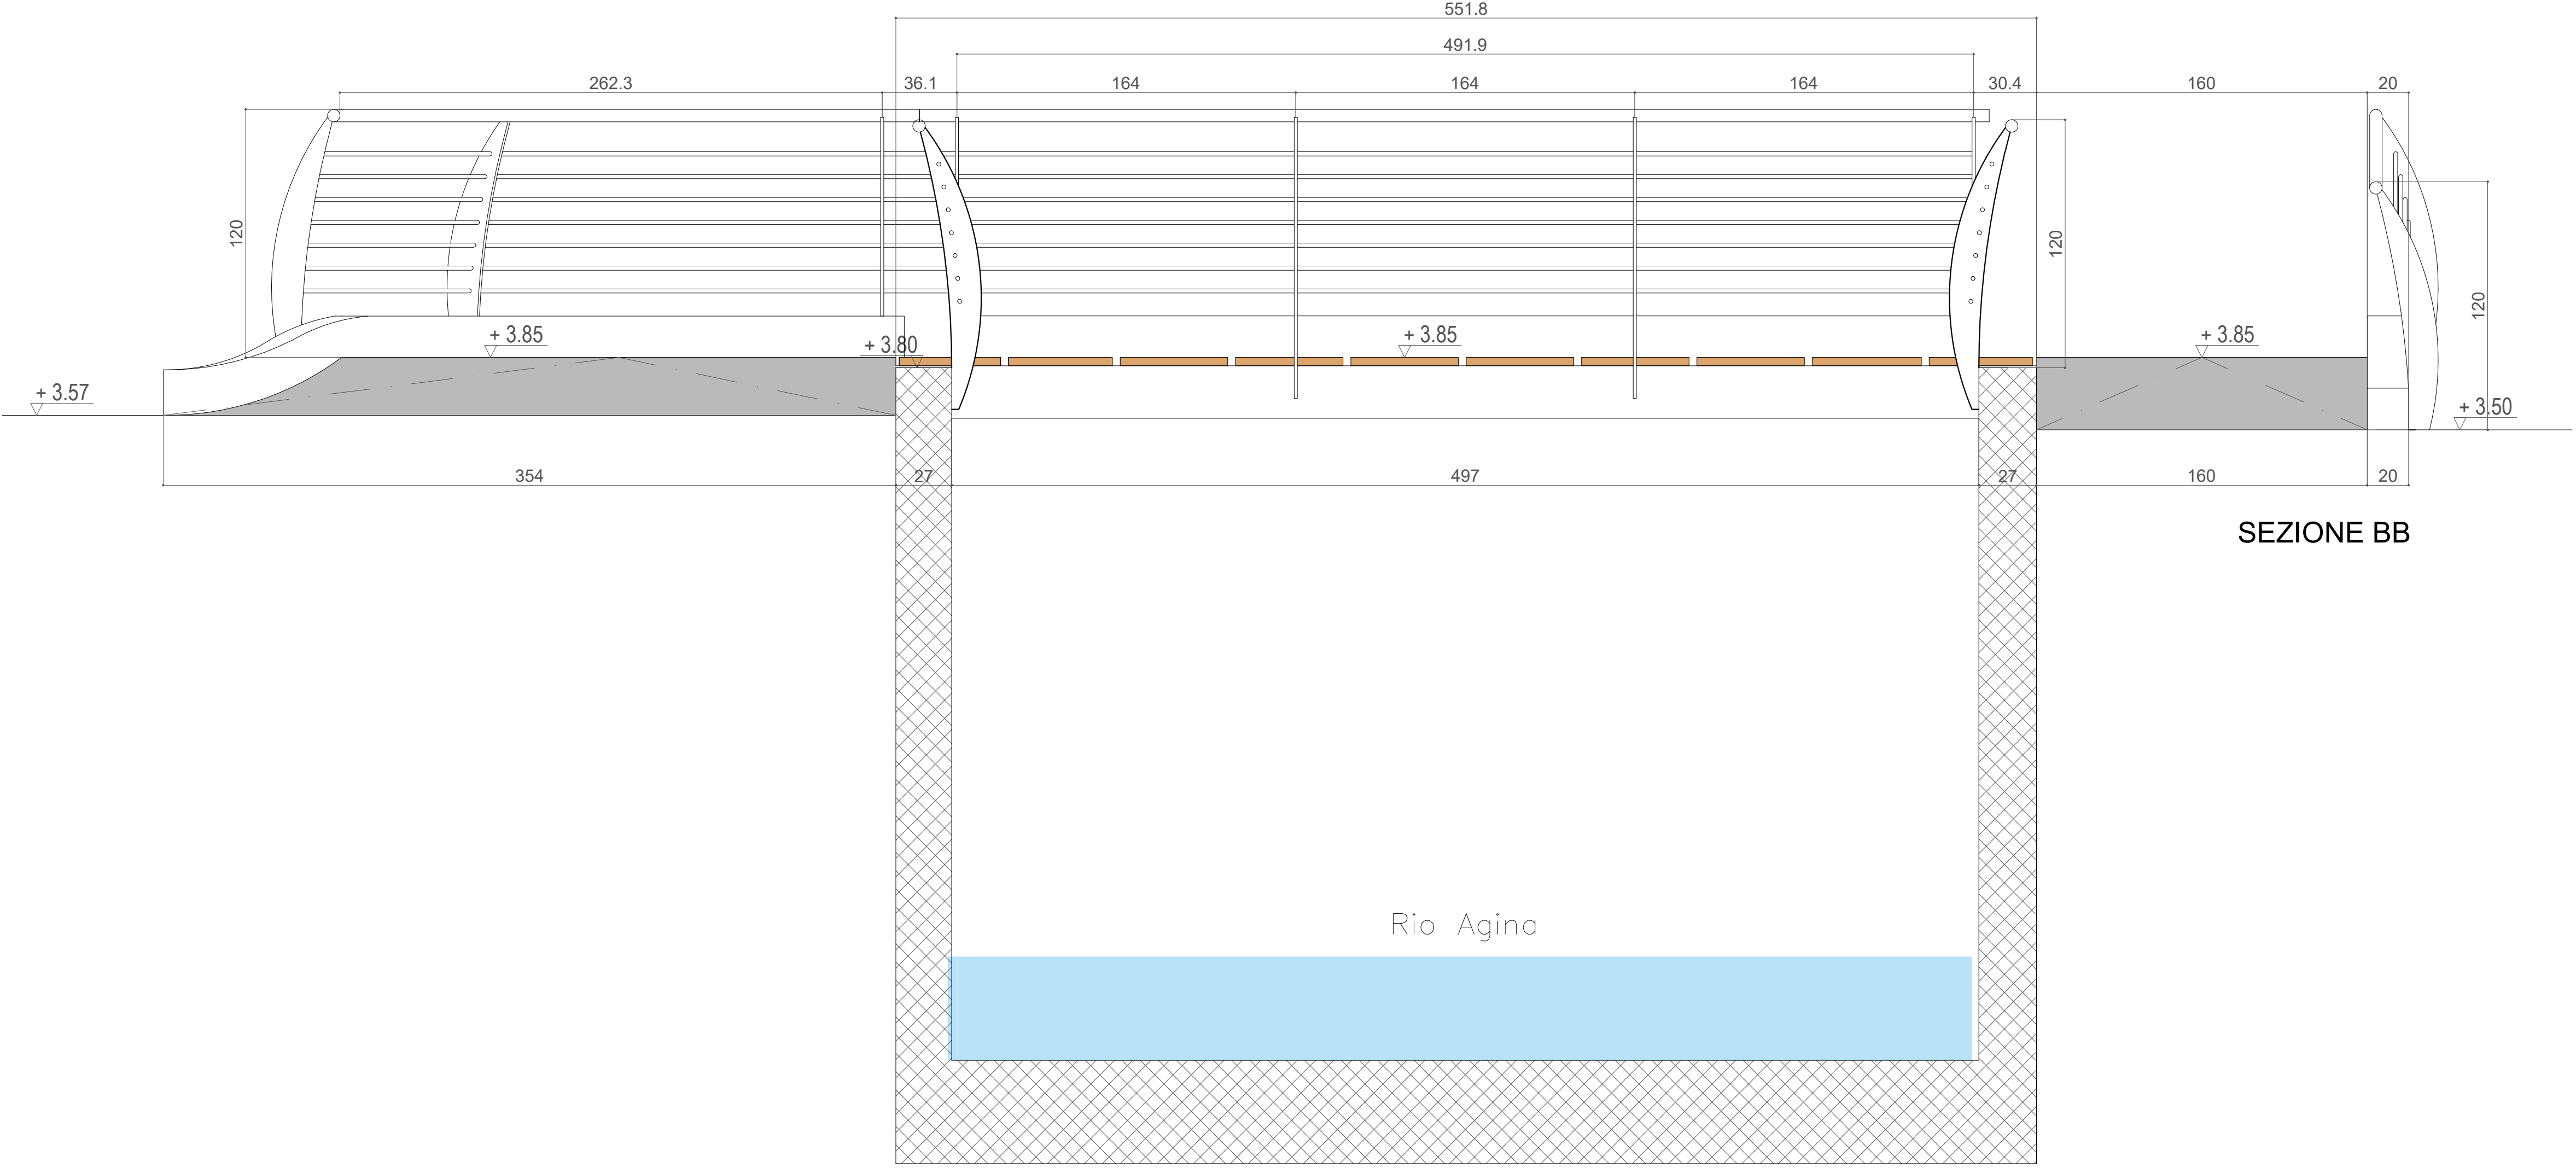

SEZIONE BB

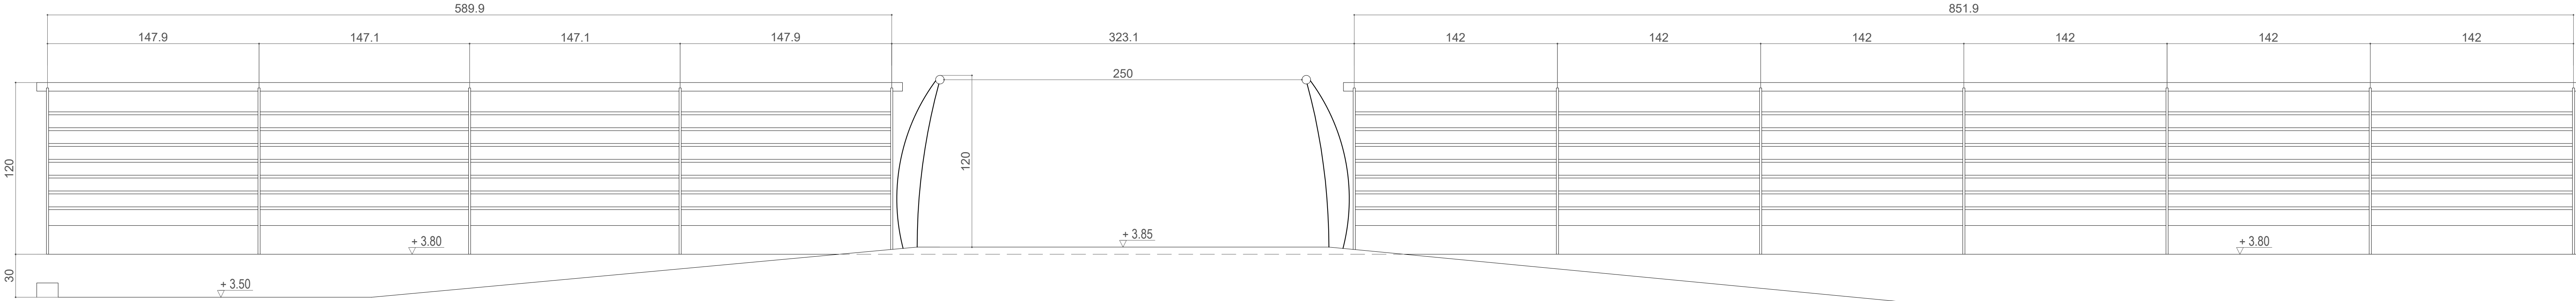

SEZIONE CC

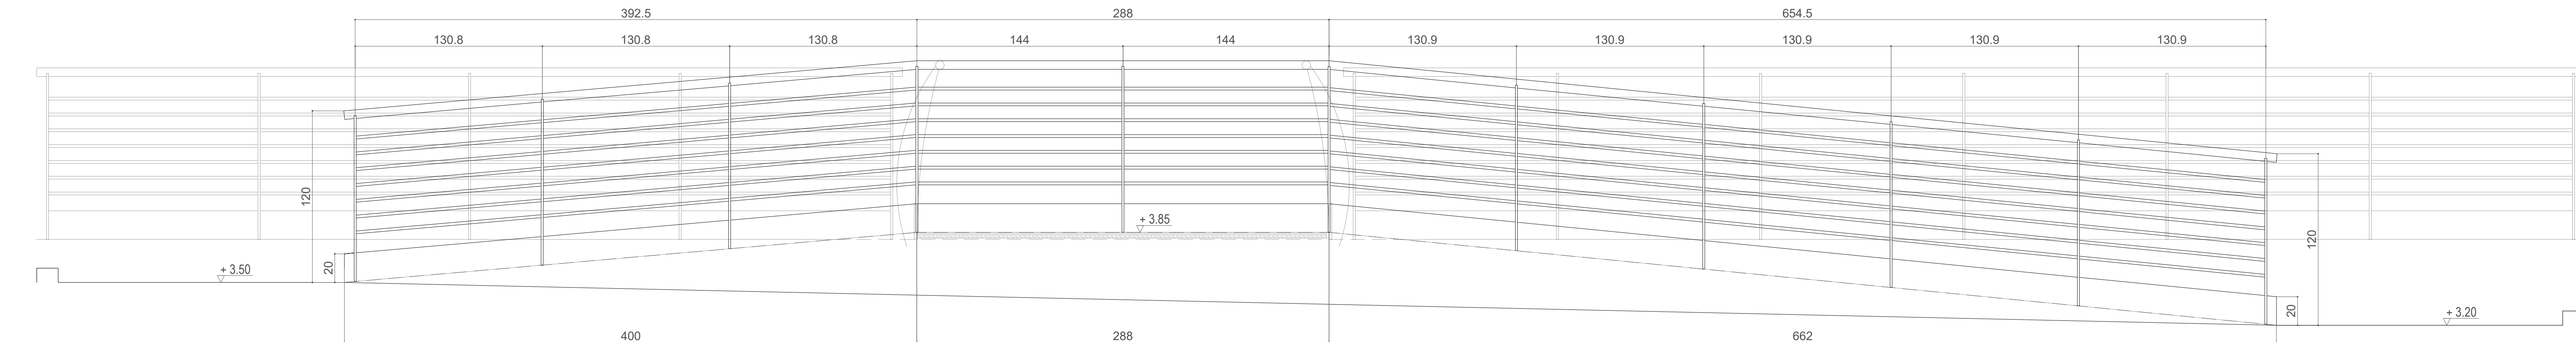

PROSPETTO LONGITUDINALE